

СХЕМА

расположения земельного участка на кадастровом плане территории

Условный номер земельного участка: 3У1

Площадь земельного участка: 1457 м²

Адрес: Р.Ф., Ульяновская область, Новоспасский район, муниципальное образование "Троицкосунгурское сельское поселение"

с.Троицкий Сунгур, улица Советская, 3.

Система координат: МСК-73

УТВЕРЖДЕНА:

Постановлением Администрации

муниципального образования


"Новоспасский район"

Ульяновской области

№ _____ от _____ 2021 г.

Ситуационный план

Обозначение характерных точек границы	Координаты, м	
	X	Y
1	2	3
н 1	392 952,19	2 205 911,29
н 2	392 950,41	2 205 934,36
н 3	392 944,06	2 205 973,88
н 4	392 922,78	2 205 933,36
н 5	392 907,30	2 205 939,85
н 6	392 906,04	2 205 922,97
н 7	392 879,16	2 205 918,23
н 8	392 875,23	2 205 904,92
н 1	392 952,19	2 205 911,29

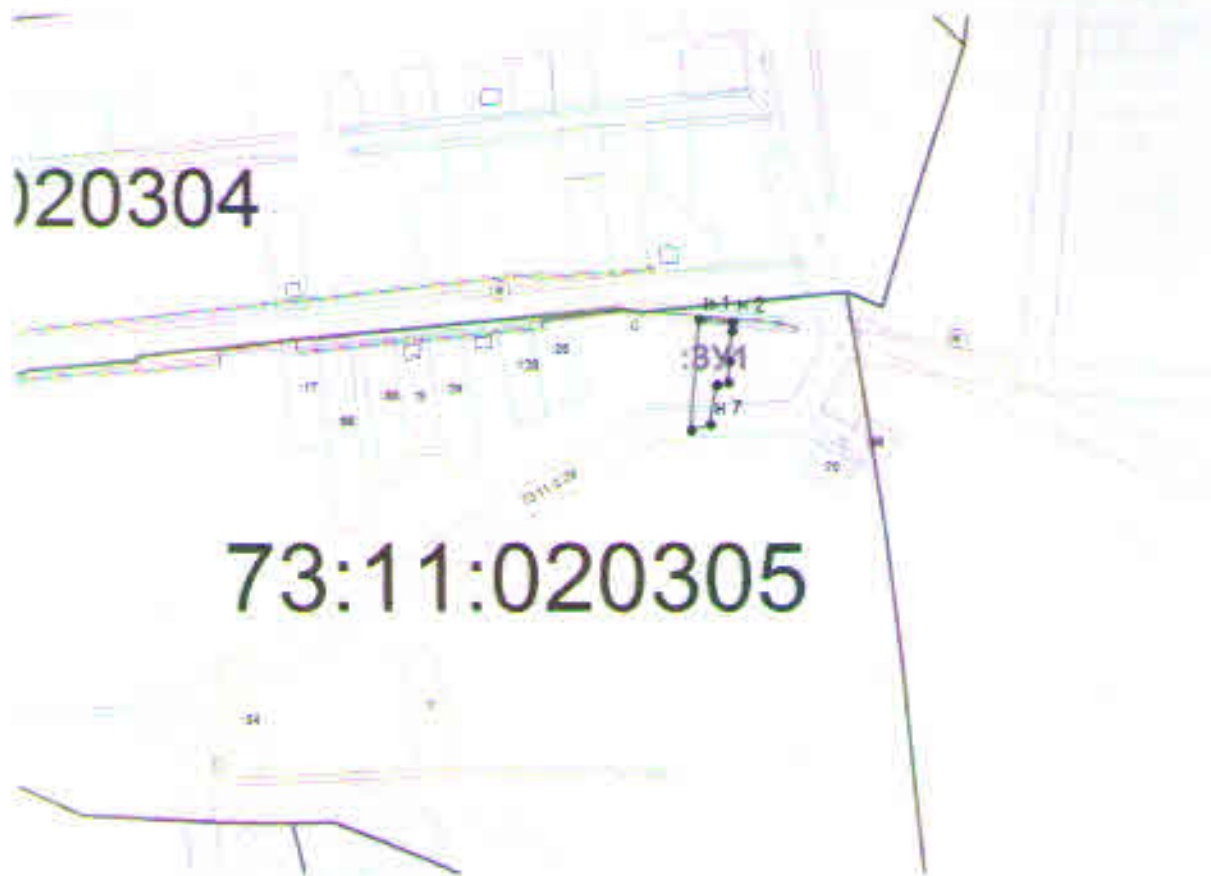

Условные обозначения:

Масштаб: 1:5000

- — — — — обозначение границы образуемого земельного участка
- — — — — граница кадастрового квартала
- — — — — граница земельных участков, включенных в ГКН
- 3У1 - обозначение образуемого земельного участка
- н 1 - характерная точка земельного участка
- 25 - кадастровый номер земельного участка

— — — — — - оградная зона ЛЭЛЛ